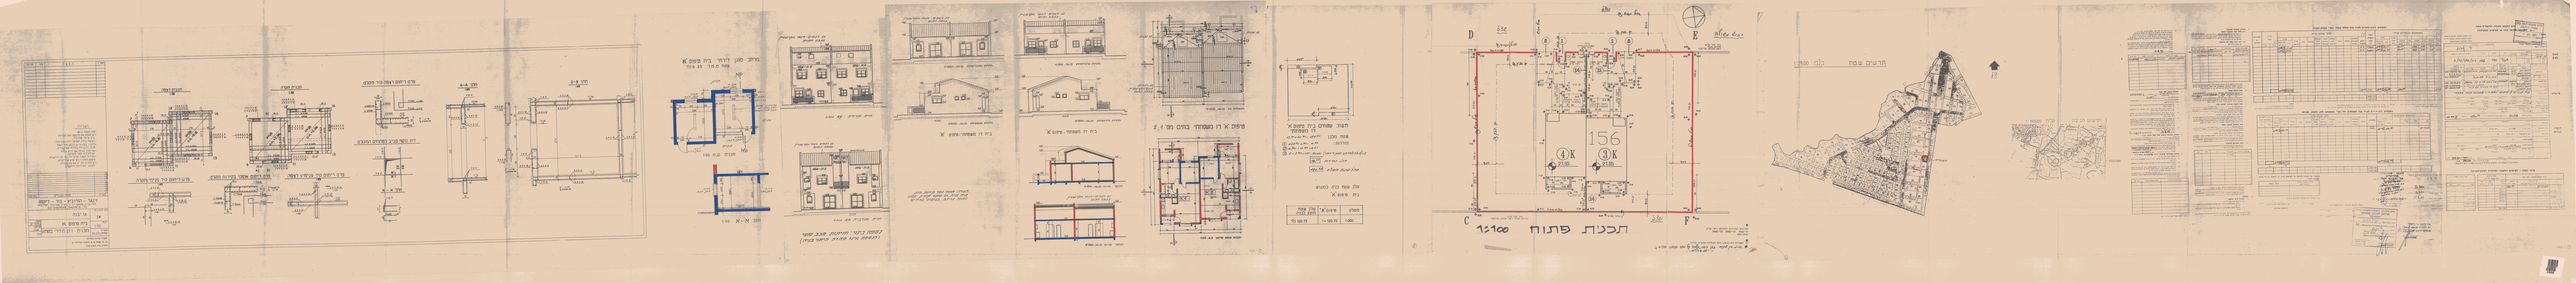
תכנית פתוח
1:100
156
3K
4K
Blide Ave.