מינהל התכנון
הוועדה למתחמים מועדפים לדיור
28 -06- 2016
נתקבל

מינהל התכנון
החוק לקידום הבניה במתחמים מועדפים לדיור
(הוראת שעה), התשע"ד, 2014
הוועדה למתחמים מועדפים לדיור החליטה ביום:
9.3.16
לאשר את התוכנית
יו"ר הוועדה למתחמים מועדפים לדיור

נספח ניקוז

נספח לתכנית מסי תמל\ 1003

שם התכנית:
גן יבנה מערב

גליון 1 מתוך 1

תחולה	מנחה
תיאור	חתך לאורך 6181-DR-03001
תאריך עריכת הנספח	21/09/2014
קנ"מ	1 : 5,000

שמות וחתימות:

עורך הנספח	שם: אלי קוגלר	חתימה:
	תאגיד: מהוד הנדסה בע"מ	

מהוד הנדסה בע"מ
באר - שבע, **בית בלטק**, יהודה הנחתום 4
טל. 08-6288060 פקס. 08-6288070
תל - אביב, מגדלי טויוטה, רח' יגאל אלון 65
טל. 03-6251188 פקס. 03-6251187

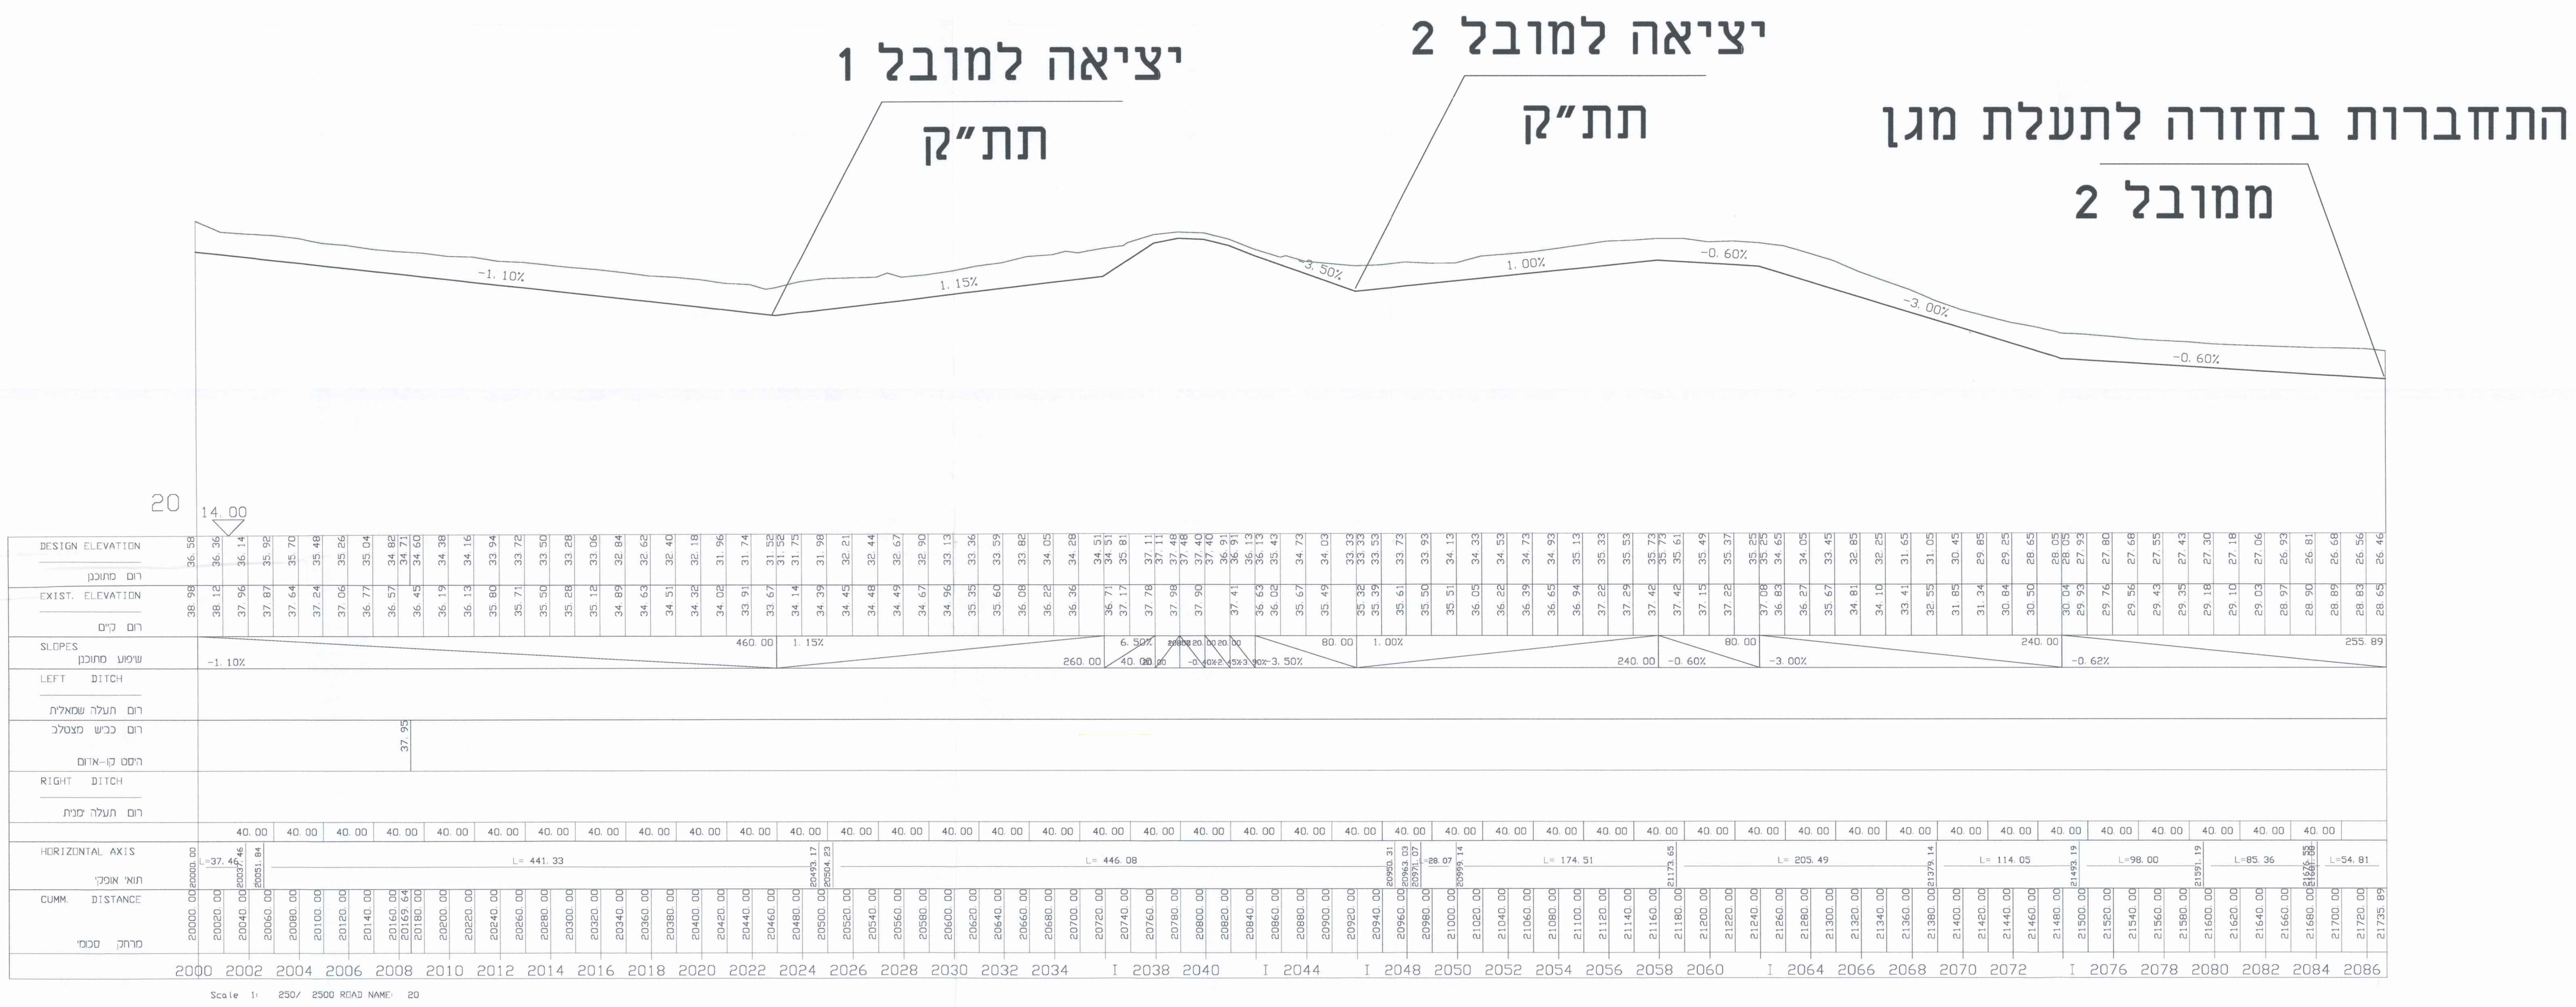

יציאה למובל 1
תת"ק
יציאה למובל 2
תת"ק
התחברות בחזרה לתעלת מגן
ממובל 2
-1.10%
1.15%
-3.50%
1.00%
-0.60%
-3.00%
-0.60%
20
14.00
DESIGN ELEVATION
רום מתוכנן
EXIST. ELEVATION
רום קיים
SLOPES
שיפוע מתוכנן
LEFT DITCH
רום תעלה שמאלית
רום כביש מצטלב
היסט קו-אדום
RIGHT DITCH
רום תעלה ימנית
HORIZONTAL AXIS
תוא' אופקי
CUMM. DISTANCE
מרחק סכומי
Scale 1: 250/ 2500 ROAD NAME: 20