מינהל התכנון
הוועדה למתחמים מועדפים לדיור
2 8 -06- 2016
נתקבל

מינהל התכנון
החוק לקידום הבניה במתחמים מועדפים לדיור
(הוראת שעה), התשע"ד, 2014
הוועדה למתחמים מועדפים לדיור החליטה ביום:
9.3.16
לאשר את התוכנית
יו"ר הוועדה למתחמים מועדפים לדיור

נספח ניקוז

נספח לתכנית מסי תמל\ 1003

שם התכנית:
גן יבנה מערב

גליון 1 מתוך 1

תחולה	מנחה
תיאור	תכנית אגני ניקוז מהדורה 3
תאריך עריכת הנספח	10/05/2016
קנ"מ	1 : 5,000

שמות וחתימות:

עורך הנספח	שם:	אלי קוגלר	חתימה:
	תאגיד:	מהוד הנדסה בע"מ	

מהוד הנדסה בע"מ

באר - שבע, בית בלטק , יהודה הנחתום 4
טל. 08-6288060 פקס. 08-6288070
תל - אביב, מגדלי טויוטה, רח׳ יגאל אלון 65
טל. 03-6251188 פקס. 03-6251187

חתך טיפוסי לאורך רצועת הניקוז

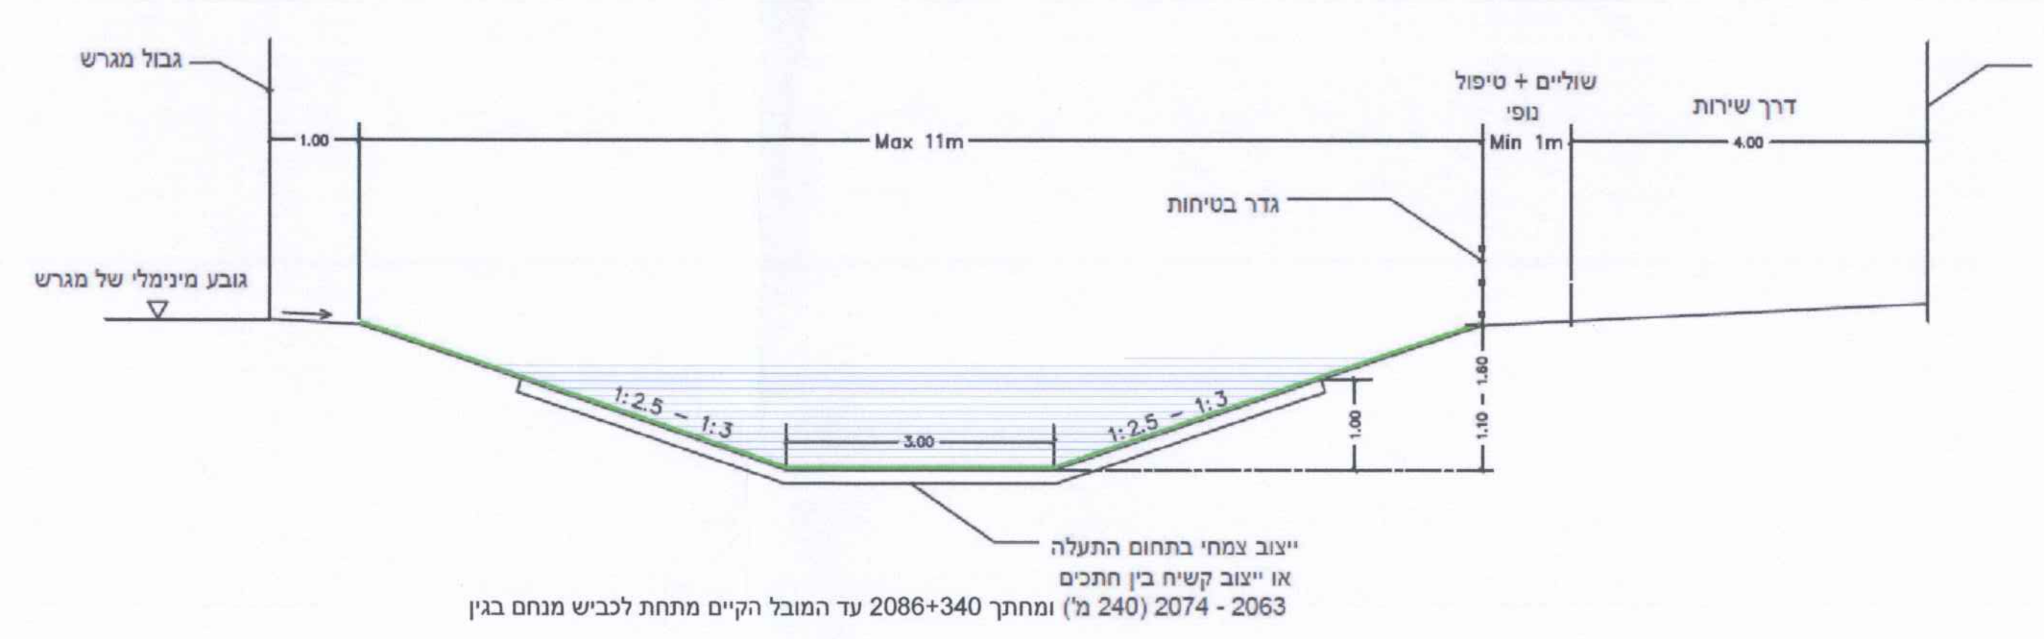
גבול תכנית
דרך שירות
4.00
שוליים + טיפול נופי
Min 1m
Max 11m
1.00
גבול מגרש
גדר בטיחות
גובע מינימלי של מגרש
1:2.5 - 1:3
1:2.5 - 1:3
3.00
1.00
1.10 - 1.80
ייצוב צמחי בתחום התעלה
או ייצוב קשיח בין חתכים
2063 - 2074 (240 מ') ומחתך 2086+340 עד המובל הקיים מתחת לכביש מנחם בגין

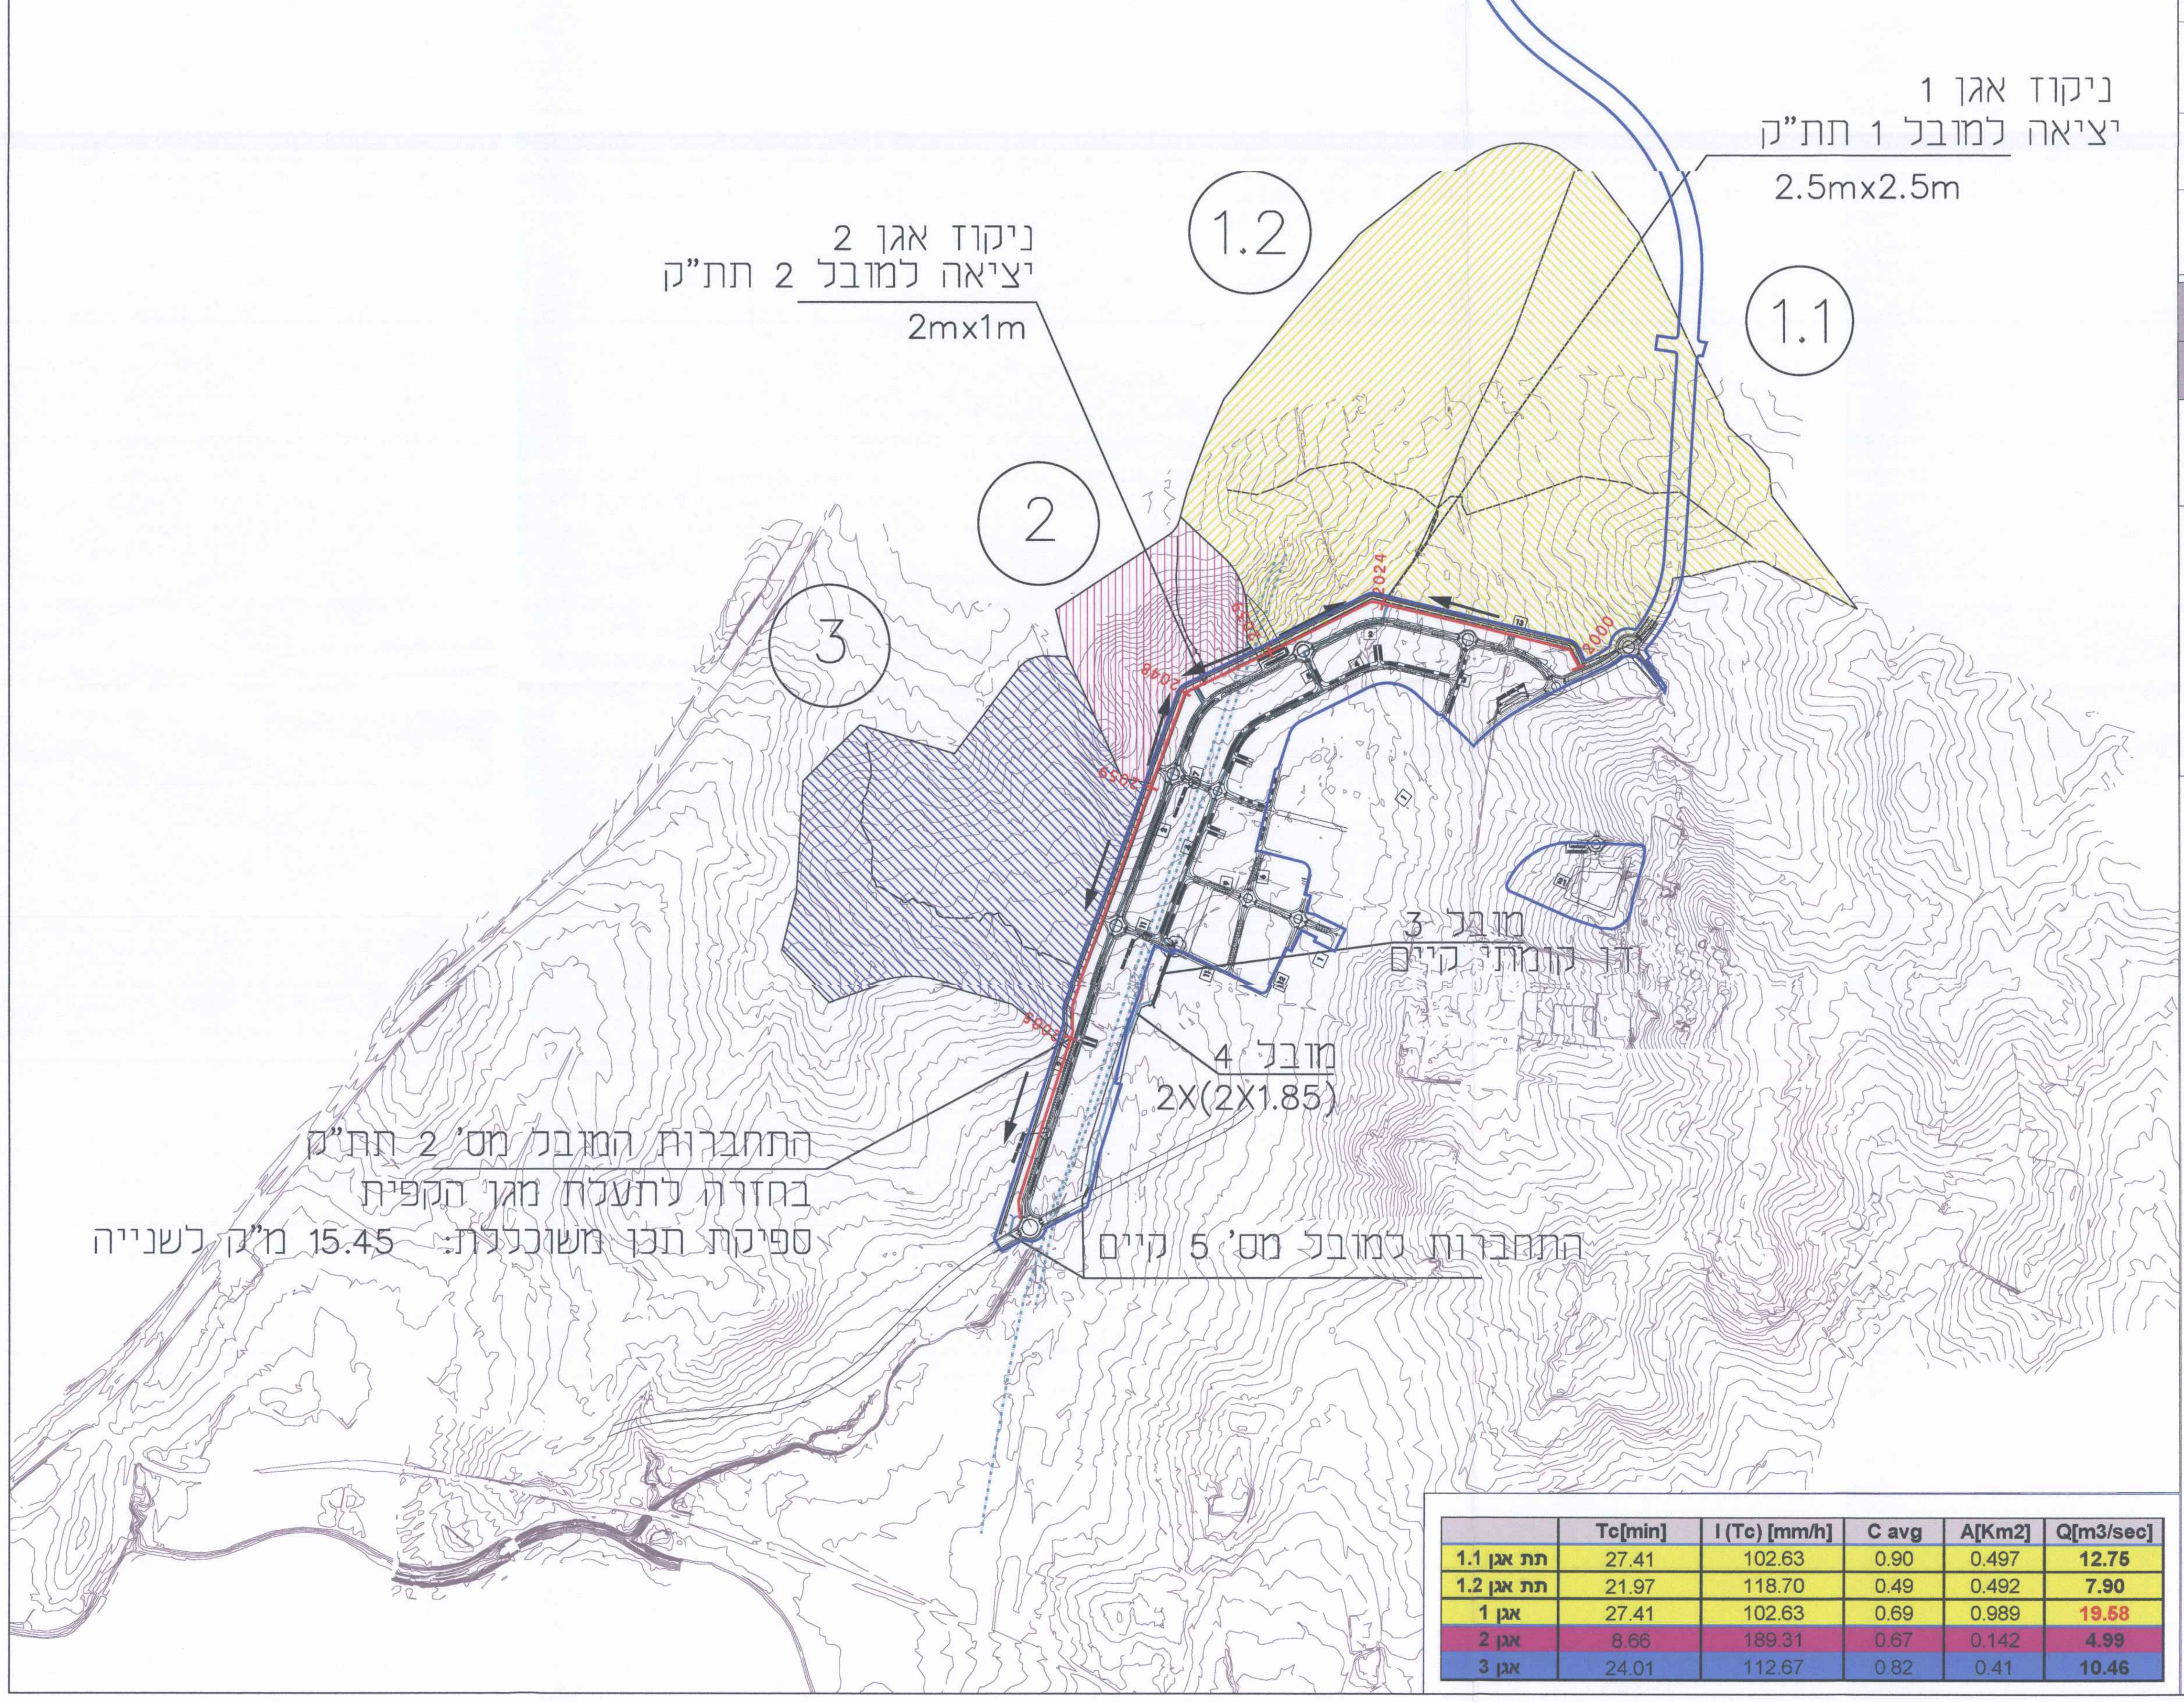
ניקוז אגן 1
יציאה למובל 1 תת"ק
2.5mx2.5m
1.1
1.2
ניקוז אגן 2
יציאה למובל 2 תת"ק
2mx1m
2
3
מובל 3
דן קונטי קיים
מובל 4
2X(2X1.85)
התחברות המובל מס' 2 תת"ק
בחזרה לתעלת מגן הקפית
ספיקת תכן משוקללת: 15.45 מ"ק לשנייה
התחברות למובל מס' 5 קיים
2000
2024

	Tc[min]	I (Tc) [mm/h]	C avg	A[Km2]	Q[m3/sec]
תת אגן 1.1	27.41	102.63	0.90	0.497	**12.75**
תת אגן 1.2	21.97	118.70	0.49	0.492	**7.90**
אגן 1	27.41	102.63	0.69	0.989	**19.58**
אגן 2	8.66	189.31	0.67	0.142	**4.99**
אגן 3	24.01	112.67	0.82	0.41	**10.46**